


План 1-го этажа

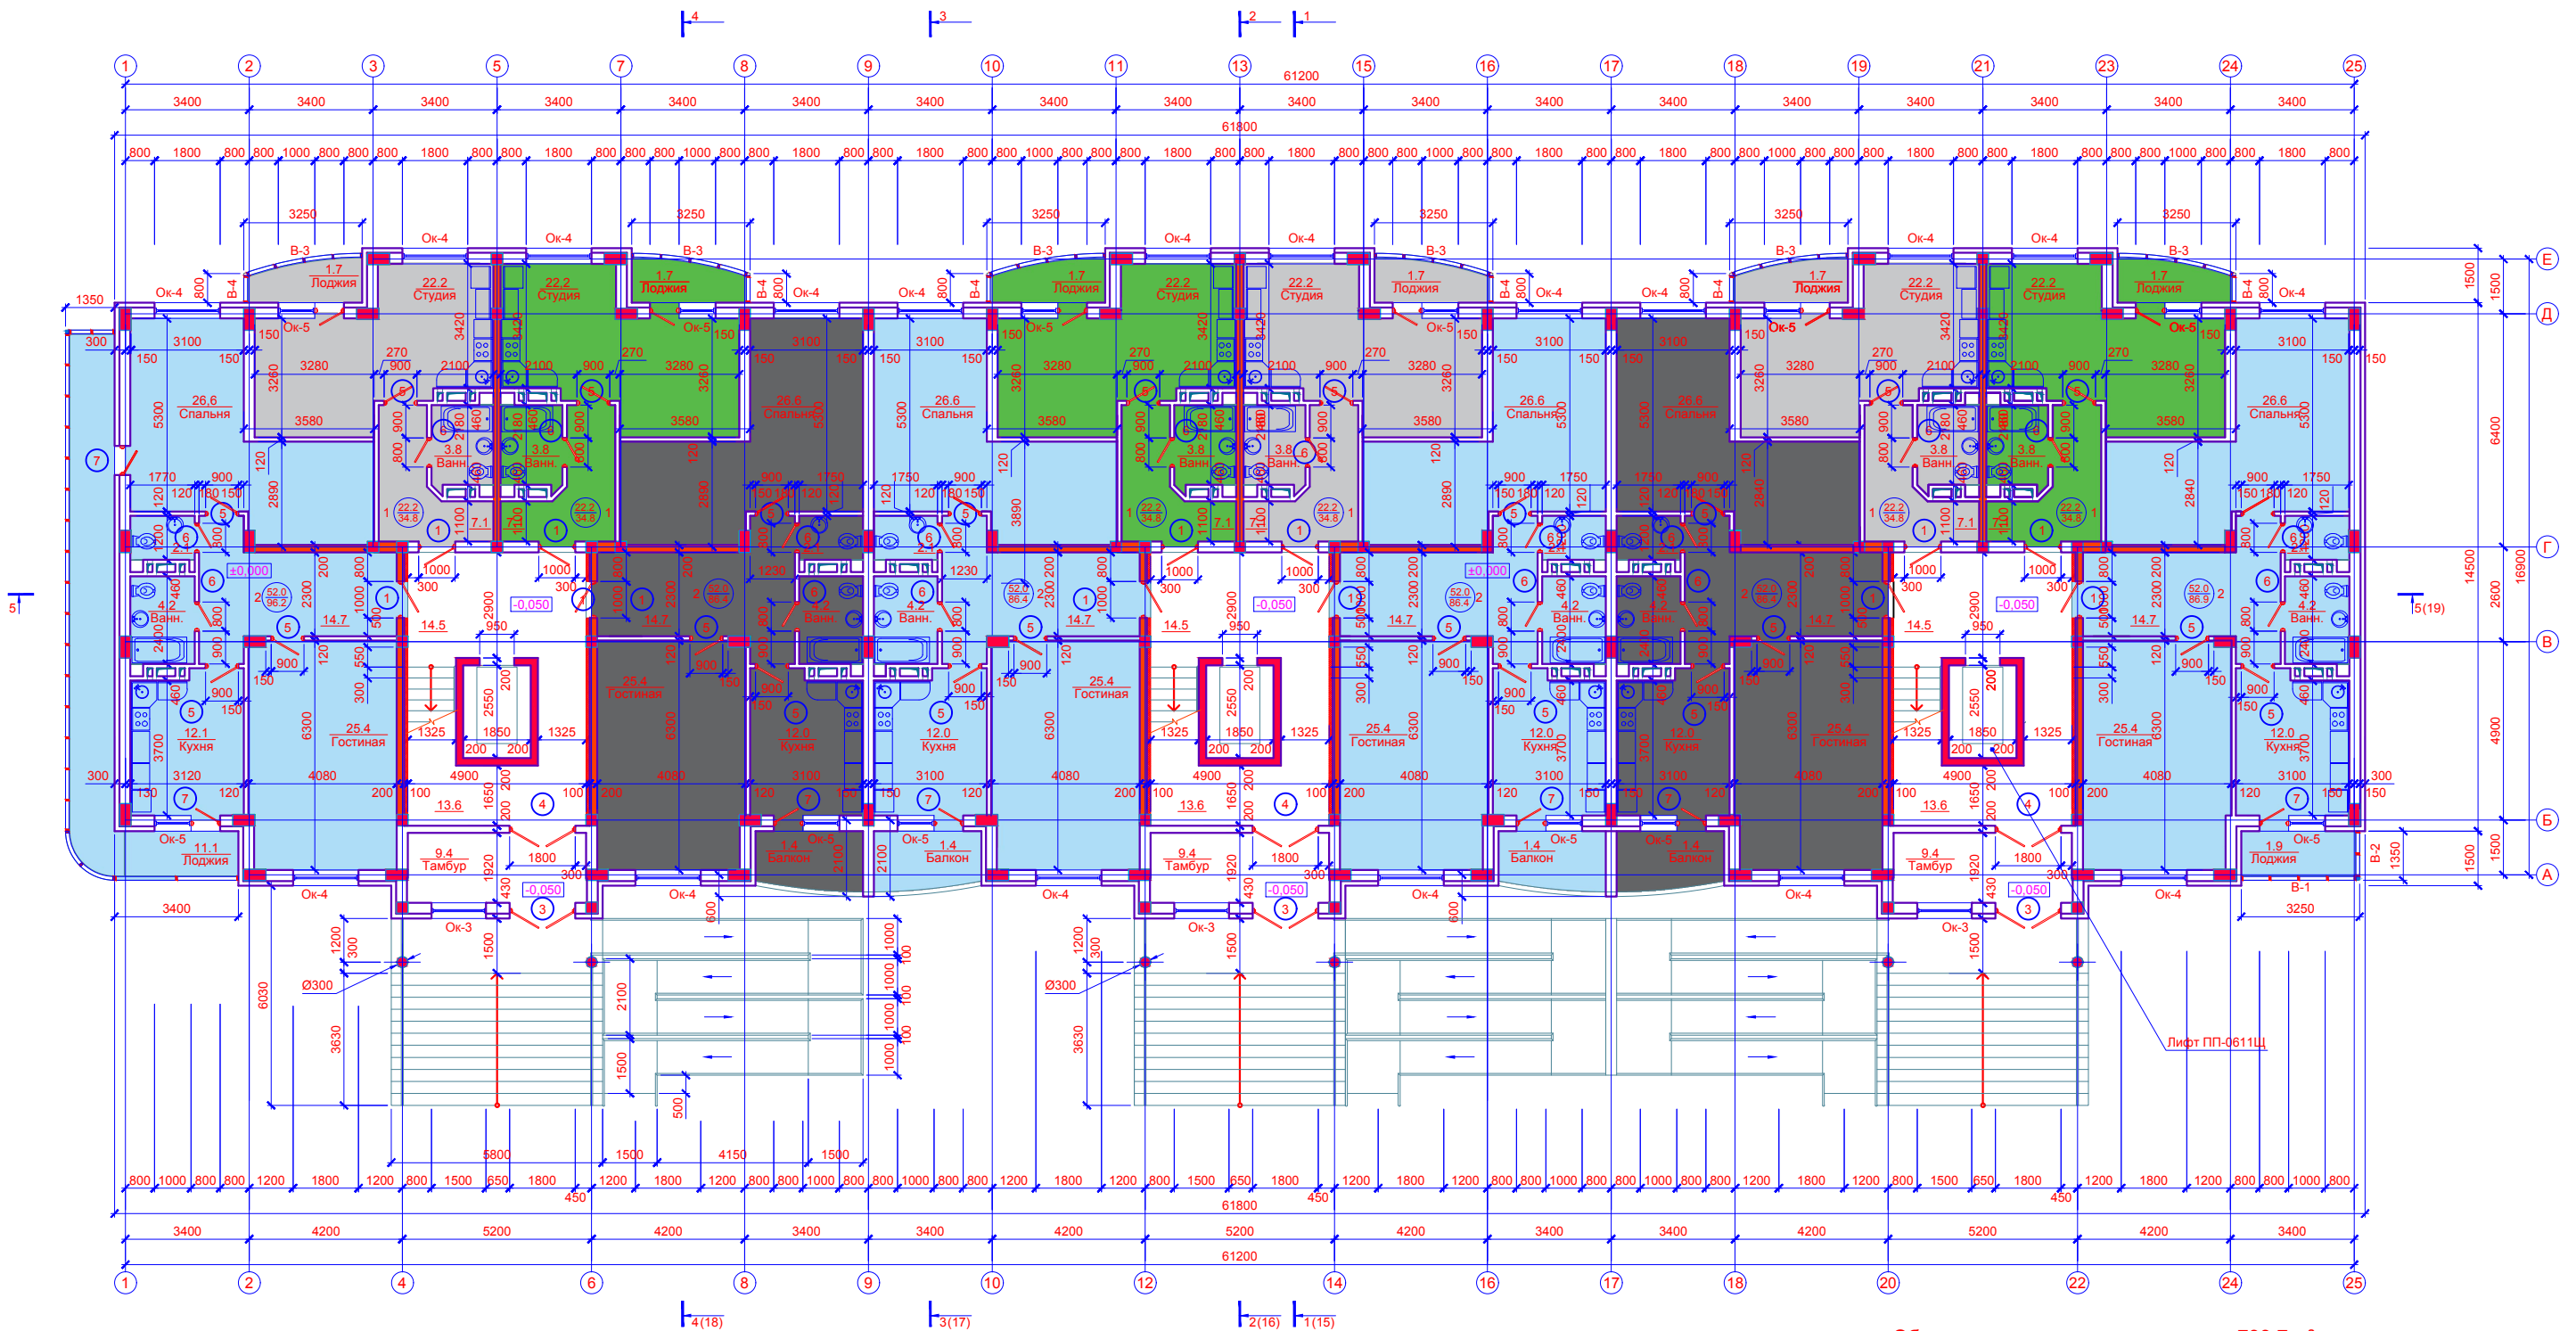

Общая площадь квартир на этаже - 733.7 м²

						-АР					
						9-ти этажный многоквартирный жилой дом по адресу 3-й МКР д.19-а в г. Будённовск					
Изм.	Кол. уч.	Лист	№ док.	Подп.	Дата	Архитектурные решения	Стадия	Лист	Листов		
							пд	3	22		
ГИП		Абдуразаков А.М.									
ГАП		Гамидов В.А.									
Н.контр.											
Исполнитель Гасанов Г.С.						План 1-го этажа	<i>ООО "Корпорация КАСТИПРОЕКТ И ИНЖИНИРИНГ"</i>				