


План 2-го этажа

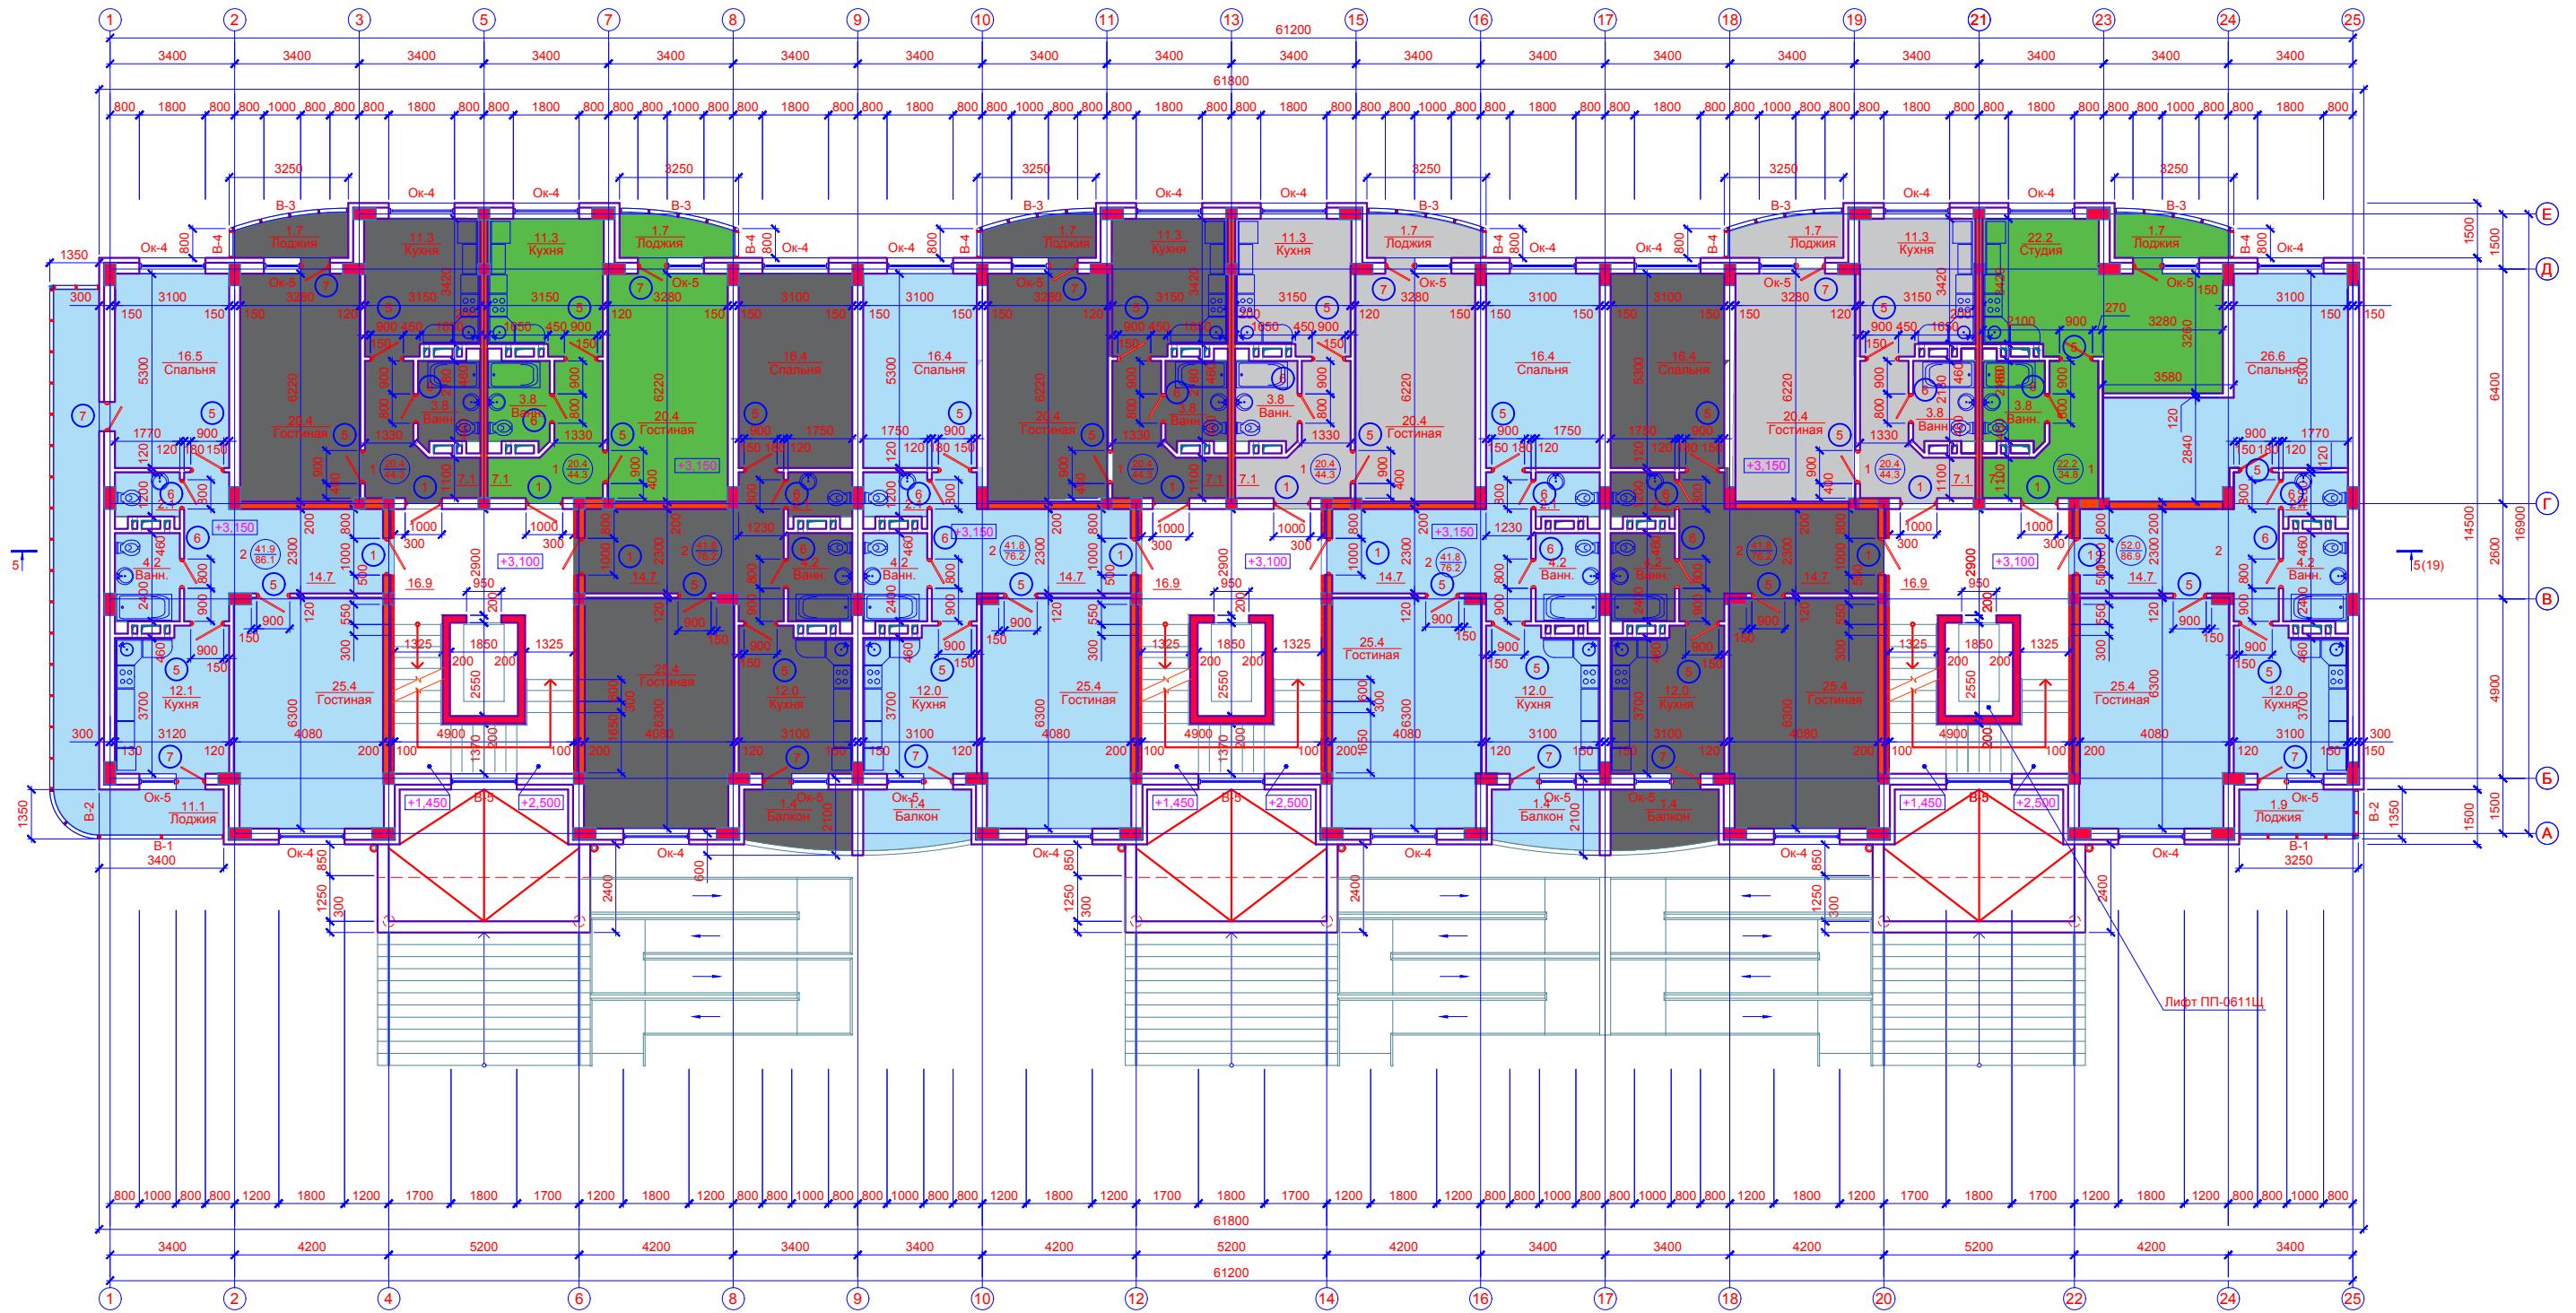

					-АР				
					9-ти этажный многоквартирный жилой дом по адресу 3-й МКР д.19-а в г. Будённовск				
Изм.	Кол. уч.	Лист	№ док.	Подп.	Дата	Архитектурные решения	Стадия	Лист	Листов
							пд	4	22
Руководитель	Султанов А.А.								
ГИП	Абдуразаков А.М.								
ГАП	Гамидов В.А.								
Н.контр.									
Исполнитель	Гасанов Г.С.								
План 2-го этажа							<i>ООО "Корпорация КАСТИПРОЕКТ И ИНЖИНИРИНГ"</i>		