


План 3-го этажа

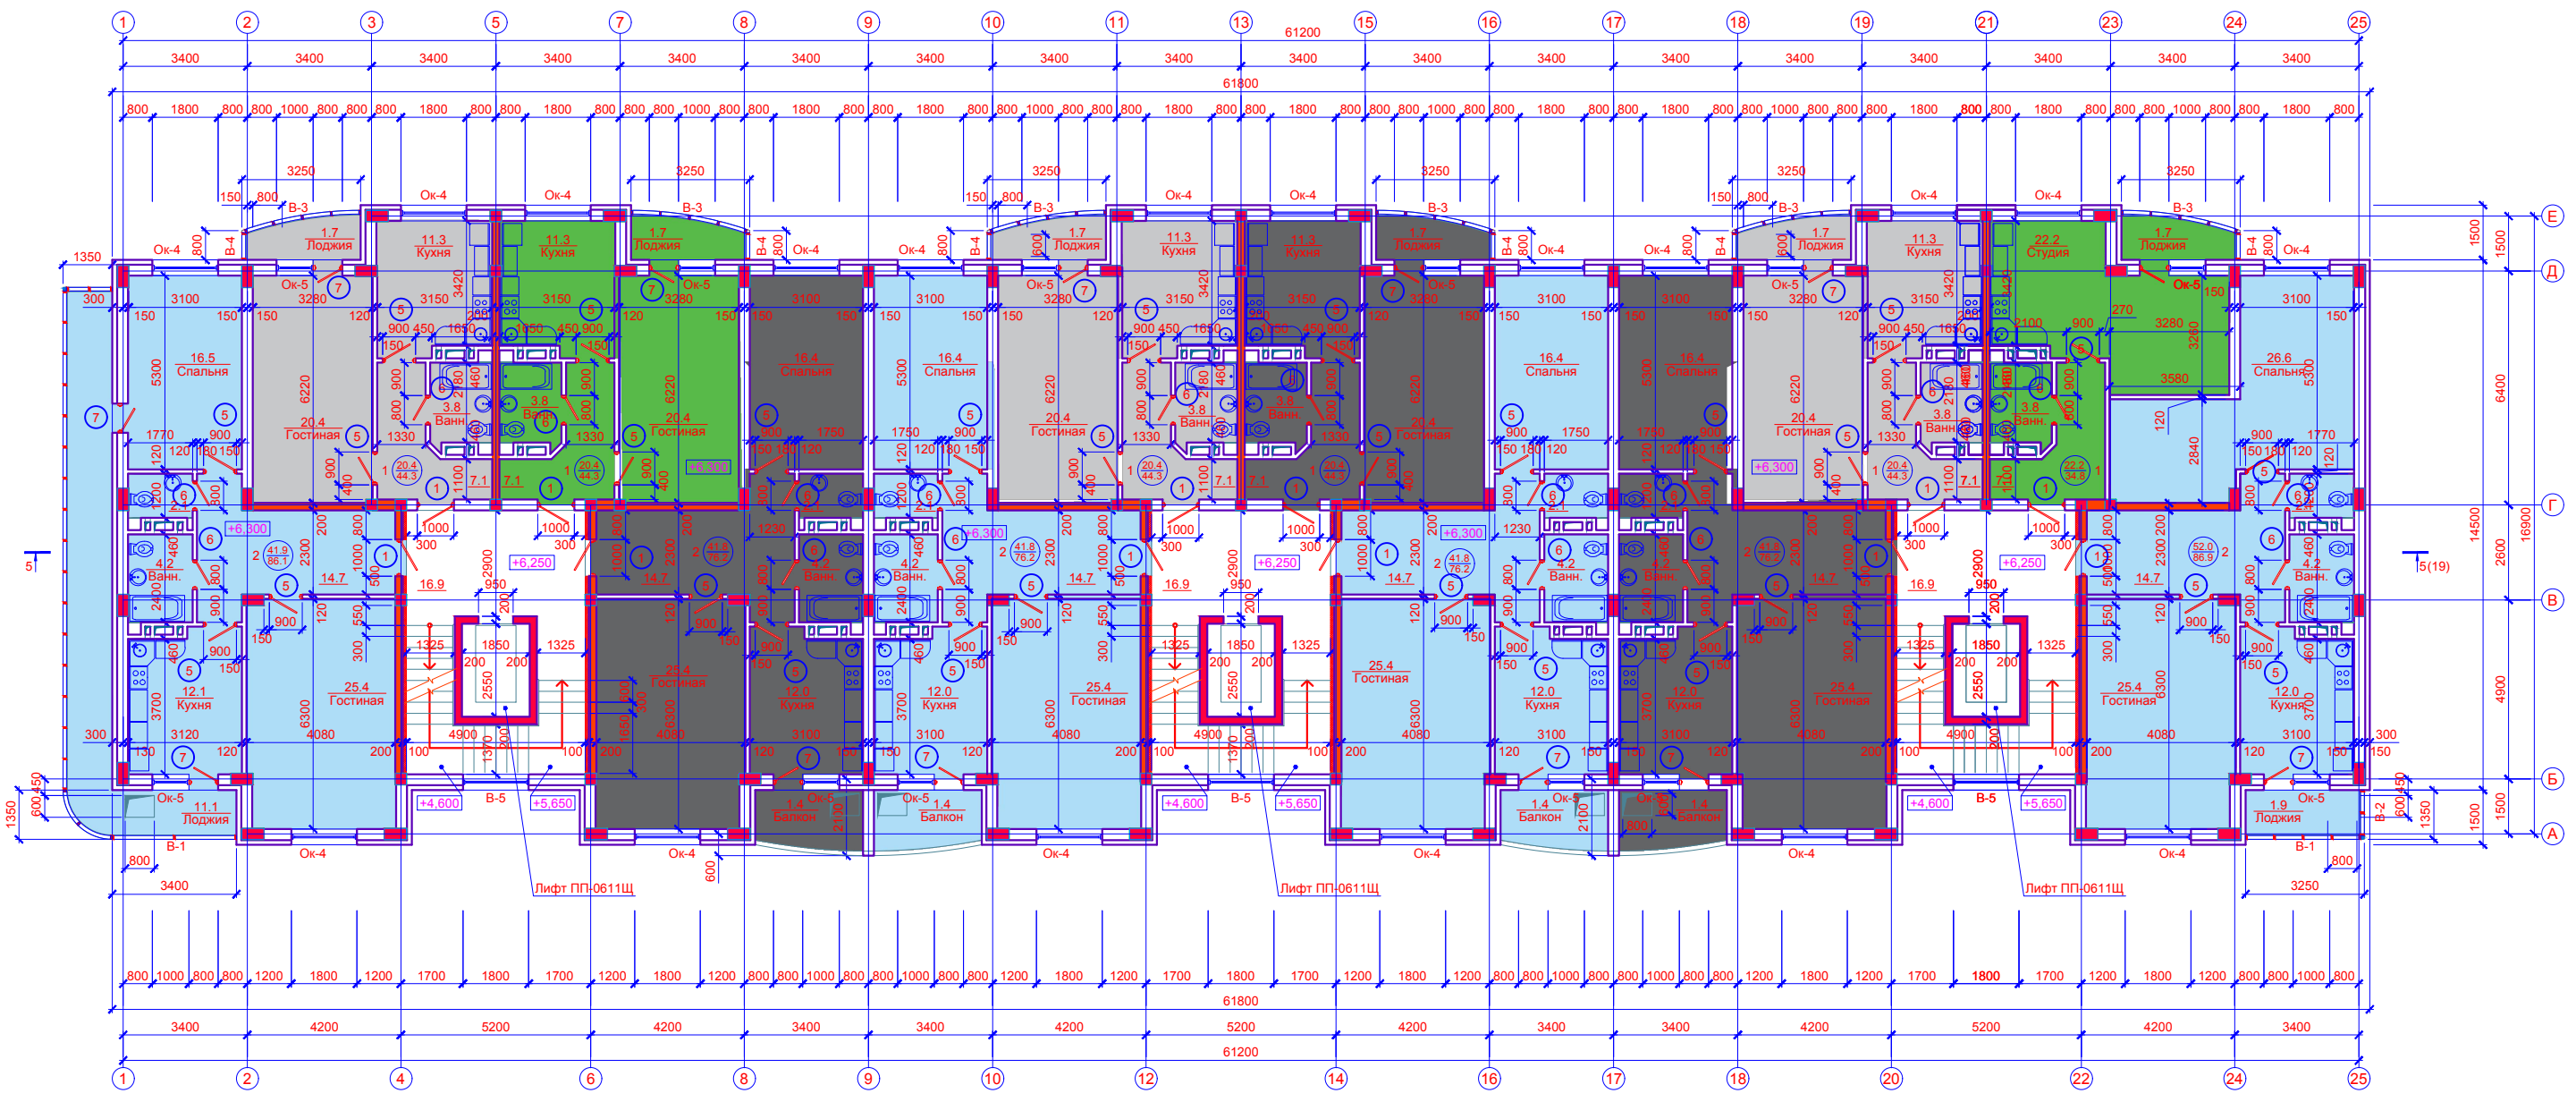

						-АР					
						9-ти этажный многоквартирный жилой дом по адресу 3-й МКР д.19-а в г. Будённовск					
Изм.	Кол. уч.	Лист	№ док.	Подп.	Дата	Архитектурные решения	Стадия	Лист	Листов		
							пд	5	22		
Руководитель	Султанов А.А.										
ГИП	Абдуразаков А.М.										
ГАП	Гамидов В.А.										
Н.контр.											
Исполнитель	Гасанов Г.С.					План 3-го этажа	<i>ООО "Корпорация КАСТИПРОЕКТ И ИНЖИНИРИНГ"</i>				