


План 6-го этажа

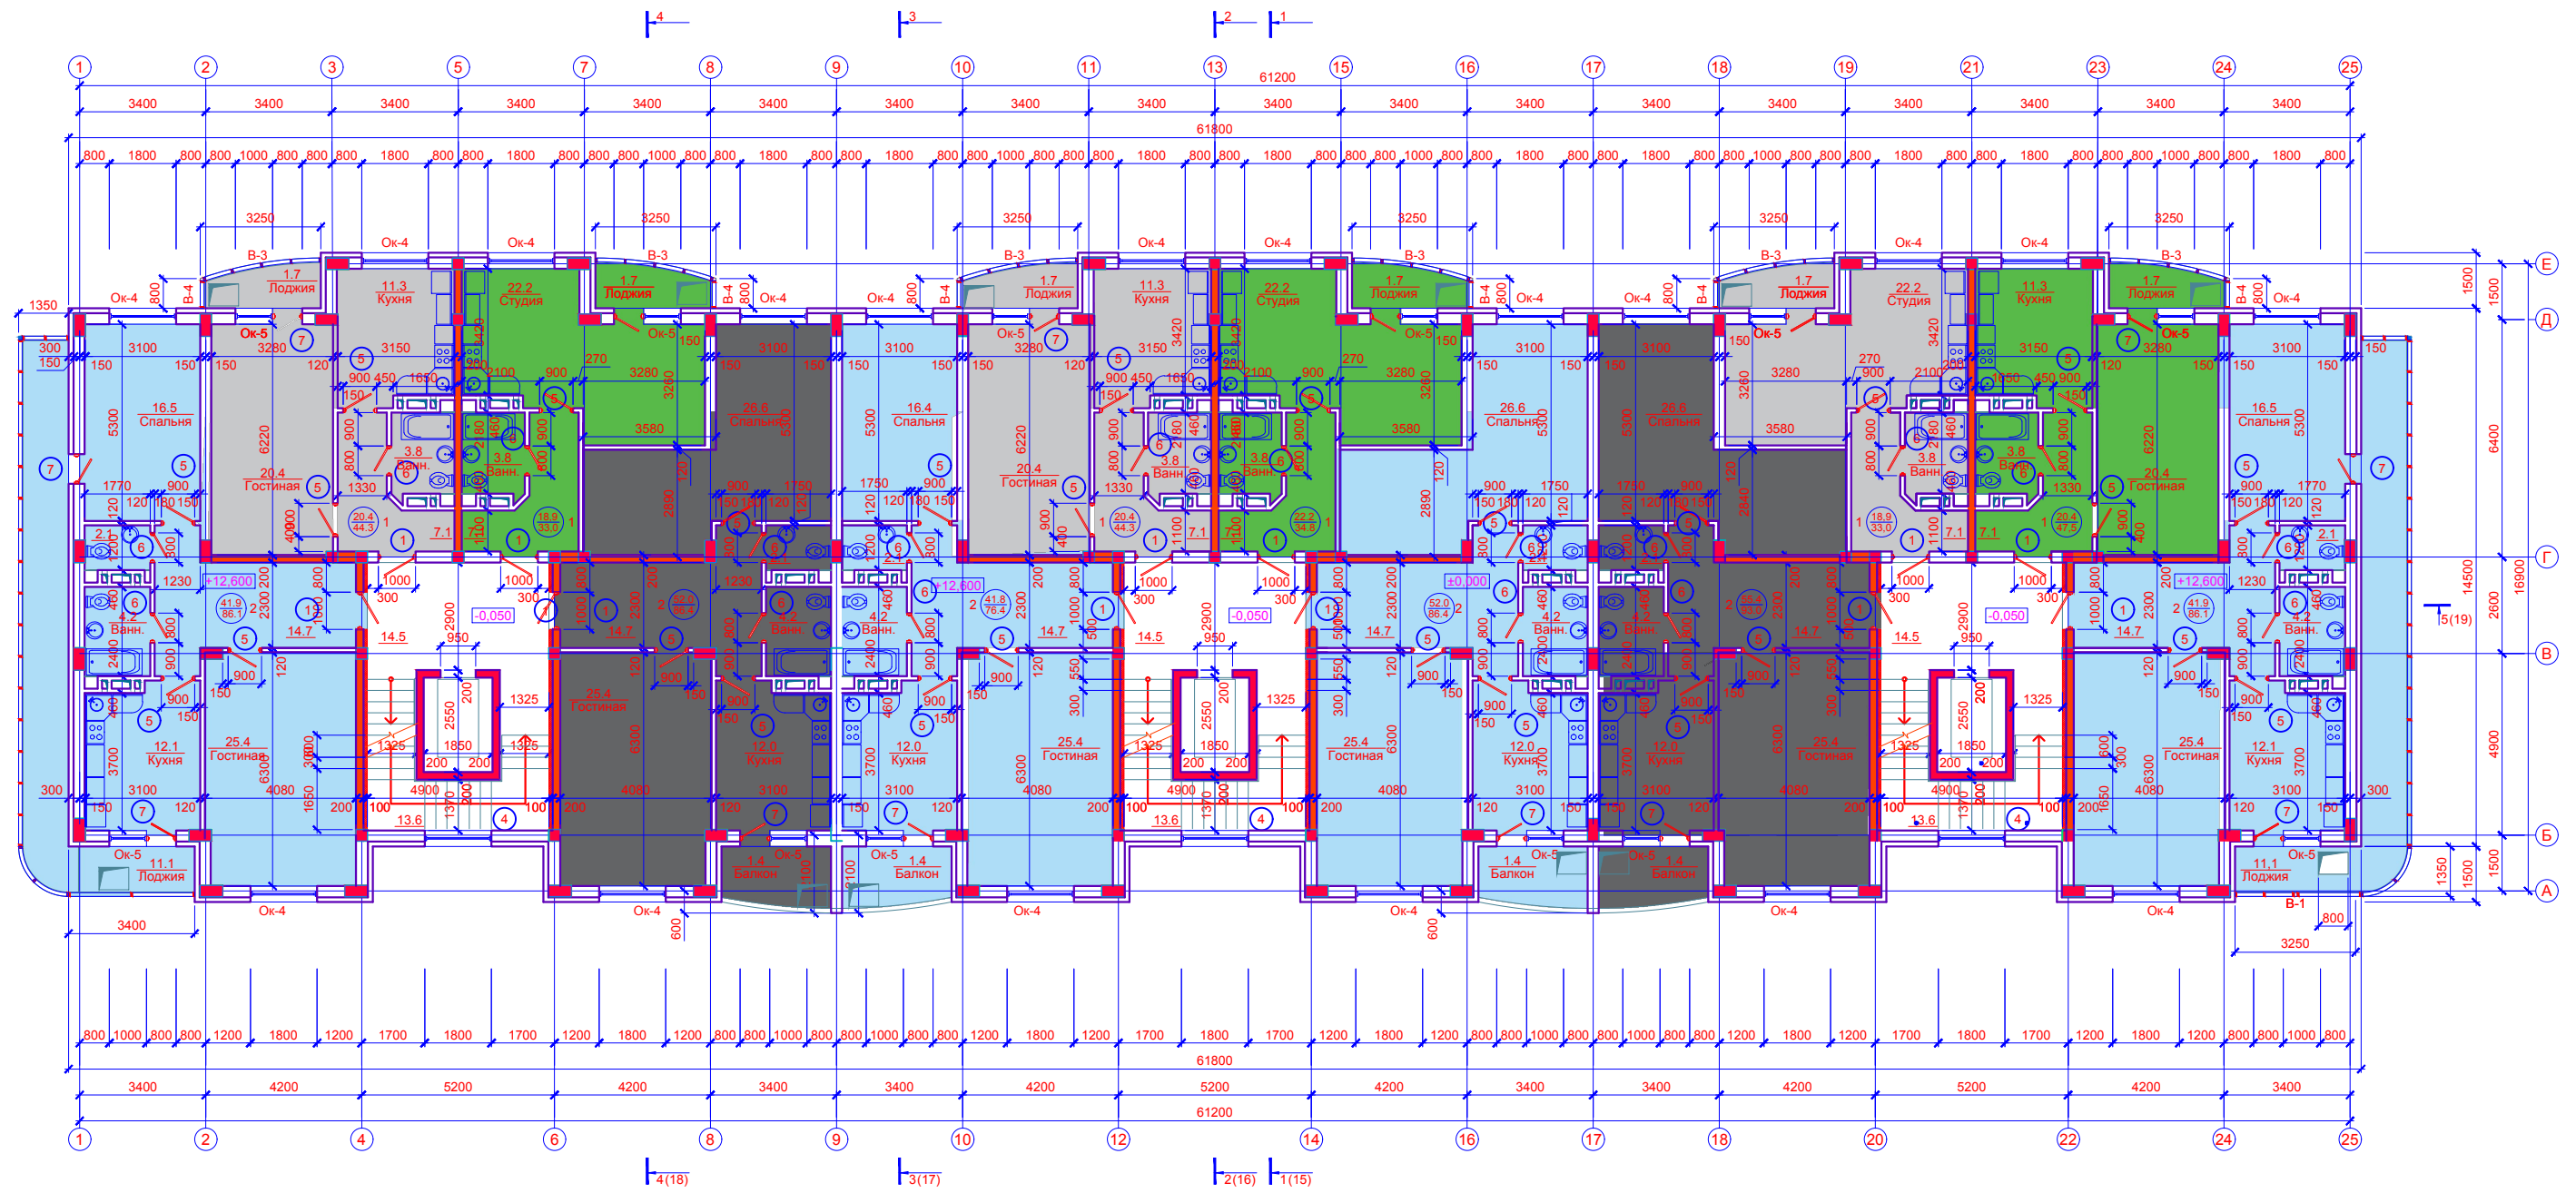

						-АР			
						9-ти этажный многоквартирный жилой дом по адресу 3-й МКР д.19-а в г. Будённовск			
Изм.	Кол. уч.	Лист	№ док.	Подп.	Дата	Архитектурные решения	Стадия	Лист	Листов
							пд	6	22
ГИП		Абдуразаков А.М.							
ГАП		Гамидов В.А.							
Н.контр.									
Исполнитель Гасанов Г.С.						План 6-го этажа	ООО "Корпорация КАСТИПРОЕКТ И ИНЖИНИРИНГ"		