


# План 8-го этажа

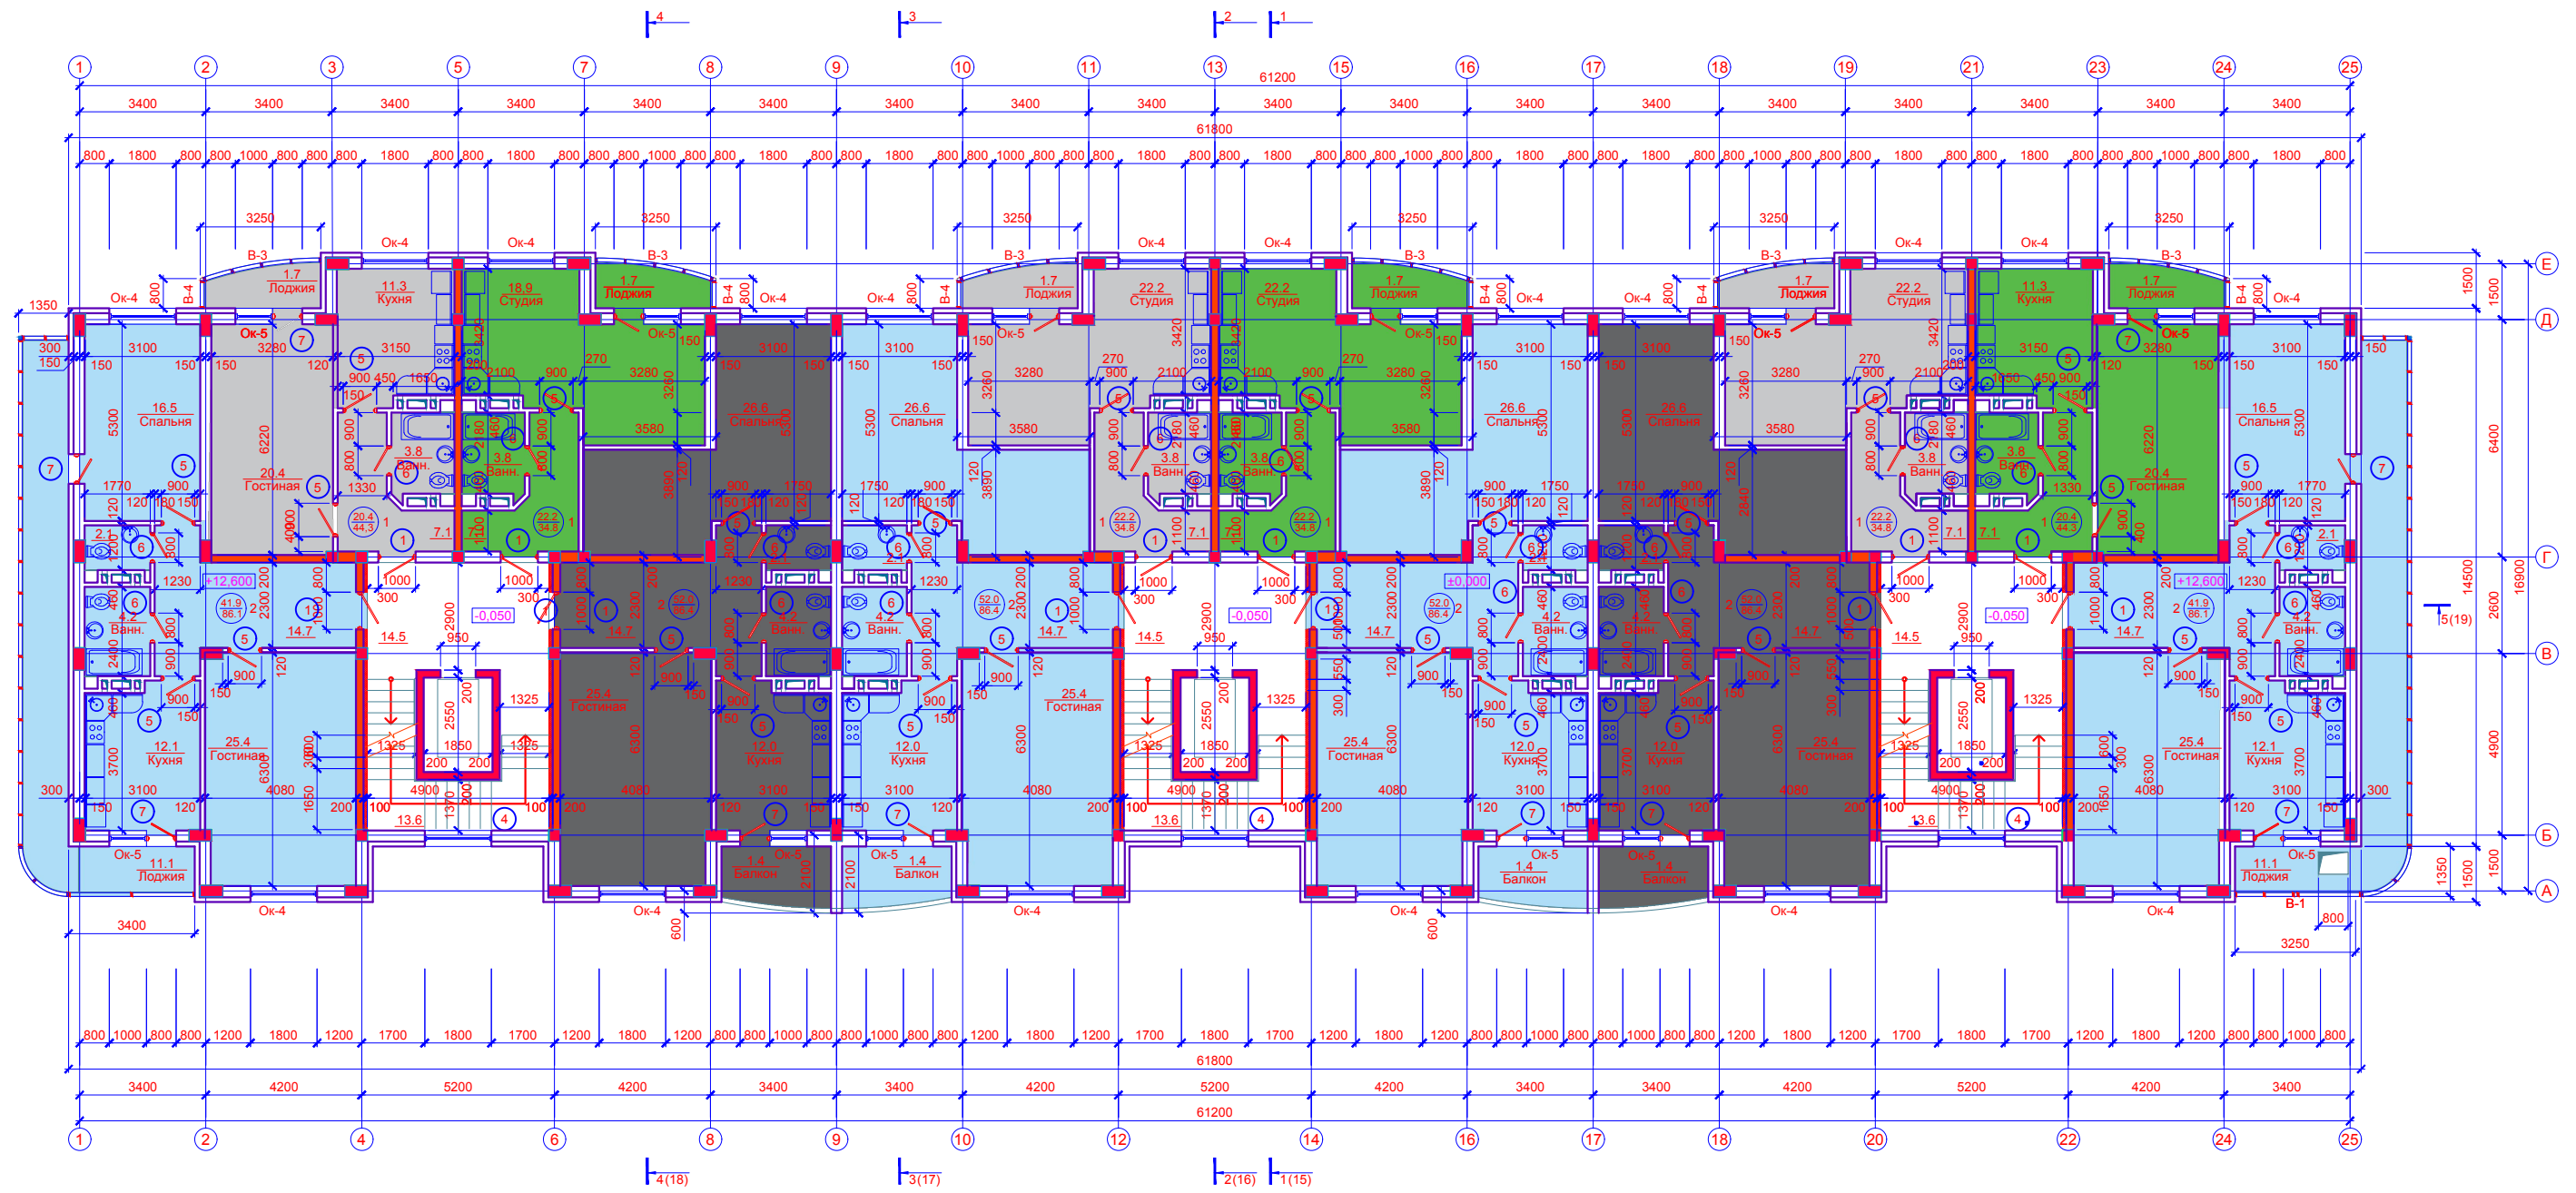

						<b>-АР</b>					
						<b>9-ти этажный многоквартирный жилой дом по адресу 3-й МКР д.19-а в г. Будённовск</b>					
Изм.	Кол. уч.	Лист	№ док.	Подп.	Дата	<b>Архитектурные решения</b>	Стадия	Лист	Листов	<i>ООО "Корпорация КАСТИПРОЕКТ И ИНЖИНИРИНГ"</i>	
							пд	6	22		
ГИП											
ГАП											
Н.контр.											
Исполнитель						Гасанов Г.С.	План 8-го этажа				