


# План 9-го этажа

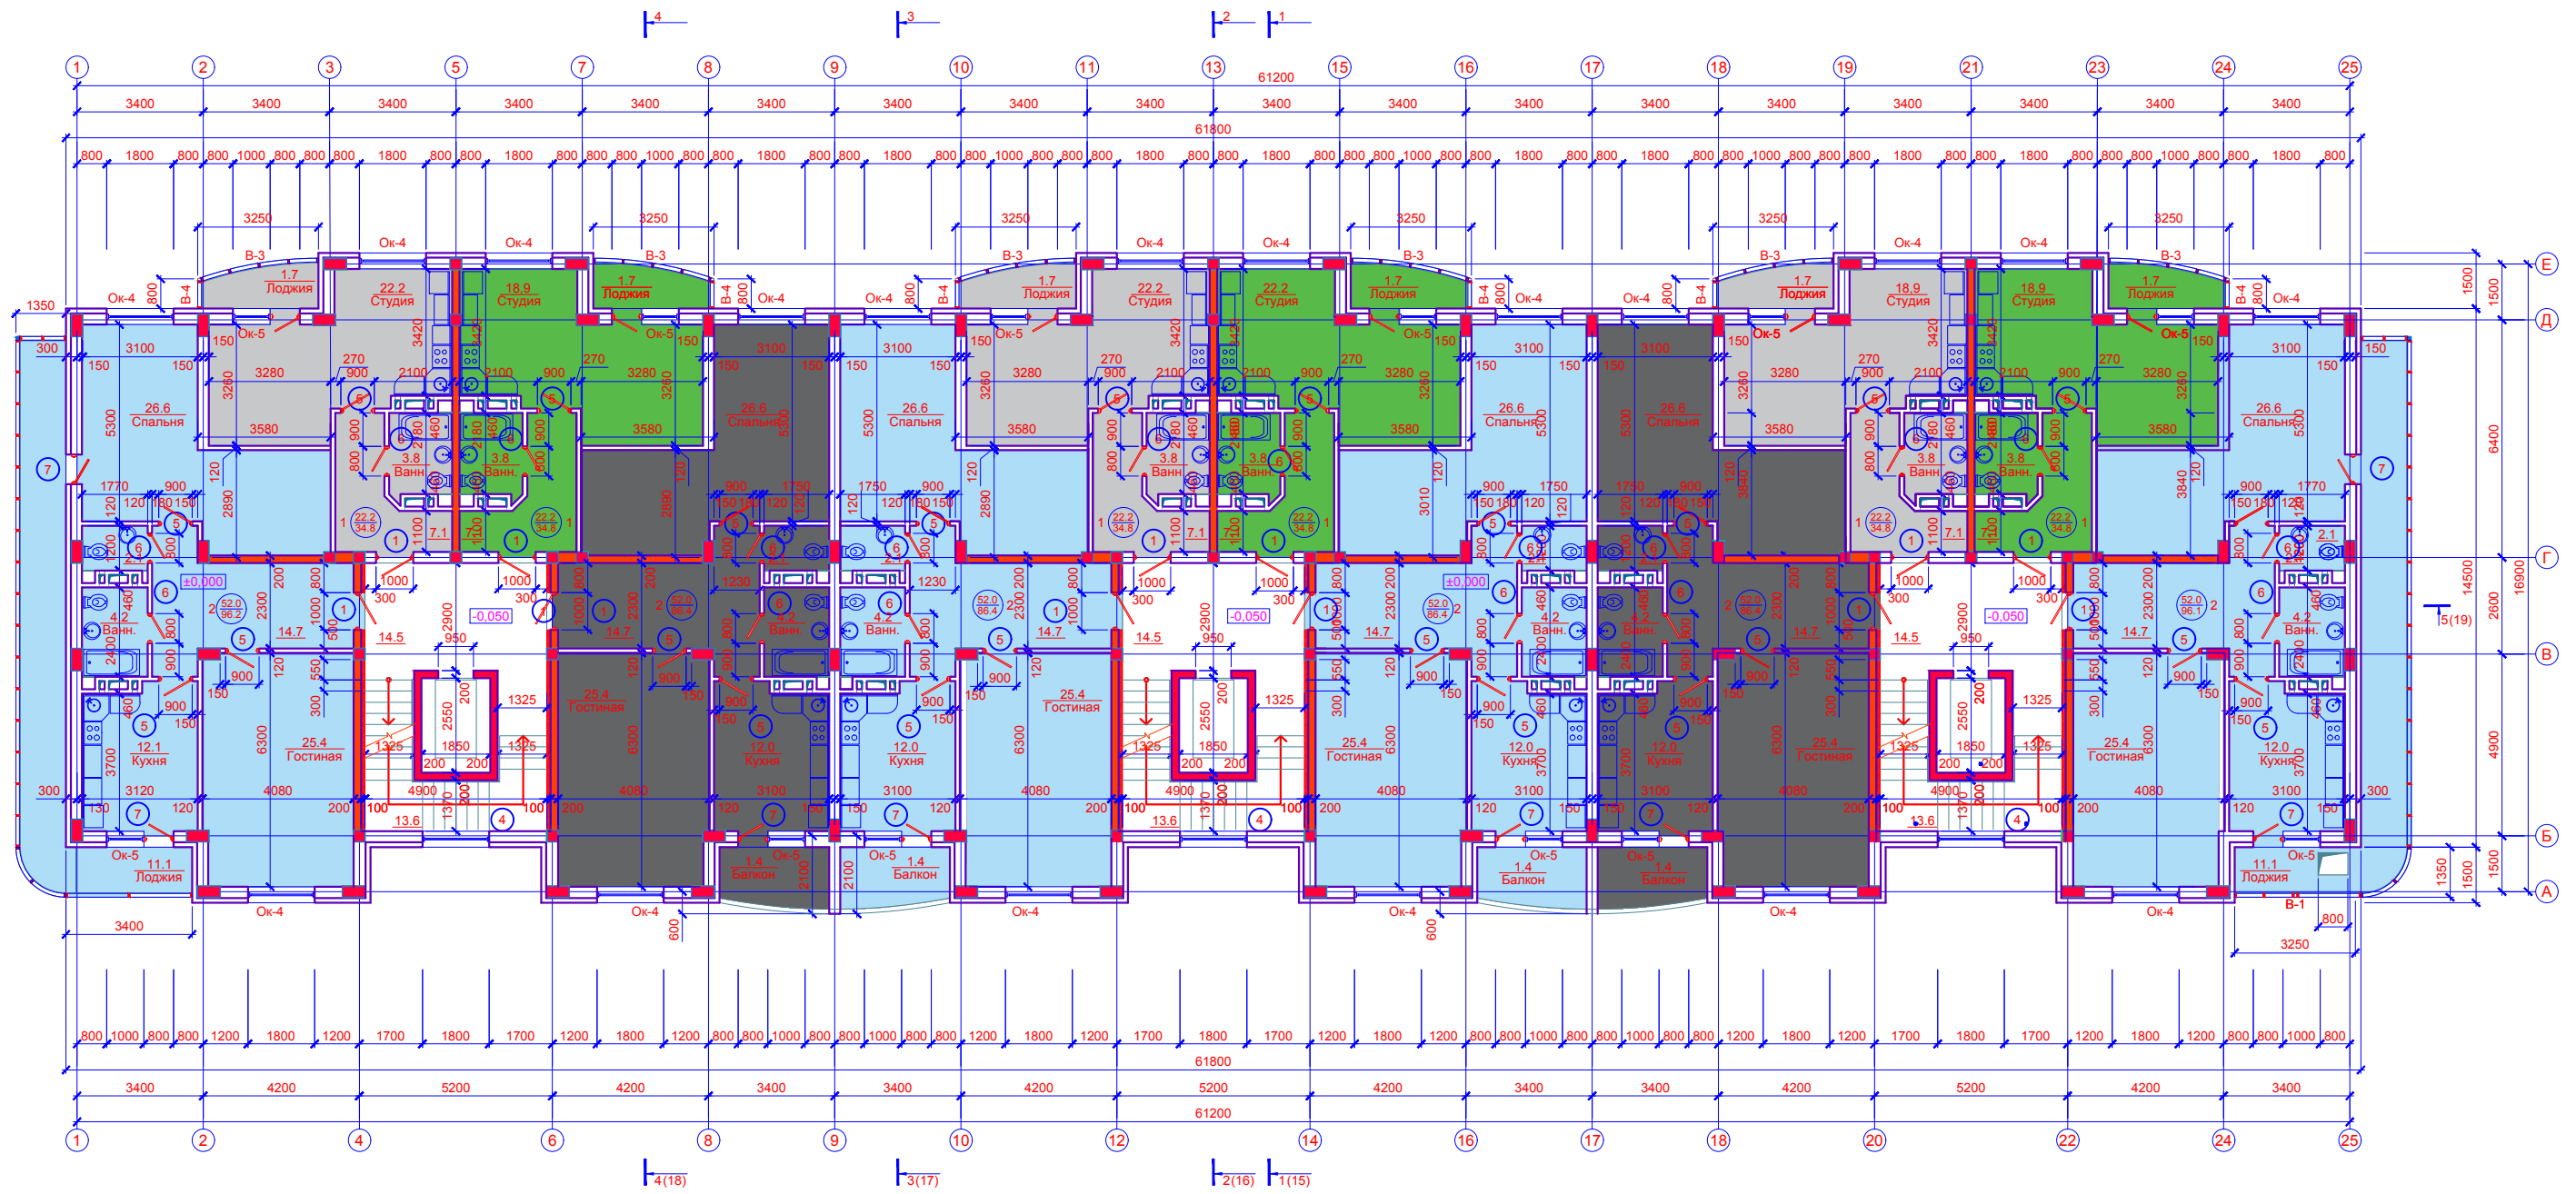

						<b>-АР</b>					
						<b>9-ти этажный многоквартирный жилой дом по адресу 3-й МКР д.19-а в г. Будённовск</b>					
Изм.	Кол. уч.	Лист	№ док.	Подп.	Дата	<b>Архитектурные решения</b>	Стадия	Лист	Листов		
							пд	6	22		
ГИП		Абдуразаков А.М.									
ГАП		Гамидов В.А.									
Н.контр.											
Исполнитель Гасанов Г.С.						План 9-го этажа	<i>ООО "Корпорация КАСТИПРОЕКТ И ИНЖИНИРИНГ"</i>				